

ΕΦΗΜΕΡΙΣ ΤΗΣ ΚΥΒΕΡΝΗΣΕΩΣ
ΤΗΣ ΕΛΛΗΝΙΚΗΣ ΔΗΜΟΚΡΑΤΙΑΣ

ΕΝ ΑΘΗΝΑΙΣ ΤΗ, 19 ΝΟΕΜΒΡΙΟΥ 1981 | ΤΕΥΧΟΣ ΤΕΤΑΡΤΟΝ | ΑΡΙΘΜΟΣ ΦΥΛΛΟΥ 671

ΠΕΡΙΕΧΟΜΕΝΑ

ΑΠΑΛΛΟΤΡΙΩΣΕΙΣ

ΑΠΟΦΑΣΕΙΣ

ΑΠΑΛΛΟΤΡΙΩΣΕΙΣ

ΑΠΟΦΑΣΕΙΣ

Ἀριθ. 889 (1)

Περὶ κηρύξεως ὡς ἀναδασωτέας ἐκτάσεως 2.15 στρεμμάτων, στὴ θέση Ξυλοκέριζα τοῦ Δήμου Σπετσῶν ποὺ ὑπάγεται δασικῶς στὸ Νομὸ Ἀργολίδας.

ΝΟΜΑΡΧΗΣ ΑΡΓΟΛΙΔΟΣ

Ἔχοντας ὑπόψη:

1. Τὶς περὶ διοικητικῆς ἀποκεντρώσεως διατάξεις.
2. Τὶς διατάξεις τοῦ Ν. 998/79 «περὶ προστασίας τῶν δασῶν καὶ τῶν δασικῶν ἐν γένει ἐκτάσεων τῆς Χώρας» καὶ συγκεκριμένα: α) τοῦ ἄρθρου 41 παρ. 1, β) τοῦ ἄρθρου 38 παρ. 1
3. Τὶς δ/γὲς τοῦ Ὑπουρ. Γεωργίας: α) 160417/1180/8.7.80 β) 182447/3049/24.9.80.
4. Τὴν Κ. 390/22.6.81 πρόταση τοῦ Δασαρχείου Κρανιδίου περὶ κηρύξεως ἀναδασωτέας, τῆς ἀναφερόμενης στὸ θέμα ἐκτάσεως, ἀποφασίζουμε:

Κηρύσσουμε ἀναδασωτέα, μὲ σκοπὸ τὴν προστασία γιὰ τὴν ἐπαναδημιουργία τῆς δασικῆς βλαστήσεως ποὺ καταστράφηκε παράνομα τὴν διακατεχόμενη δασικὴ ἔκταση ποὺ καλυπτόταν σὲ ἄτομα χαλεπίου πεύκης, ἐκτάσεως δύο στρεμμ. καὶ 150 τμ. ποὺ βρίσκεται στὴ θέση Ξυλοκέριζα τοῦ Δήμου Σπετσῶν καὶ προσδιορίζεται ἀπὸ τὰ στοιχεῖα Α Β Γ Δ Ε Ζ Η Θ Α ὅπως φαίνονται στὸ συνημμένο διάγραμμα, τὸ ὁποῖο ἀποτελεῖ ἀναπόσπαστο μέρος τῆς ἀποφάσεώς αὐτῆς καὶ ἔχει ὅρια:

Ἀνατολικά: Τὸν ἀγρὸ τοῦ Γεωργίου Καλφαγιάννη.
Δυτικά: Τὸ πευκοδάσος Ἀναργυρείου καὶ Κοργιαλενείου Σχολῆς Σπετσῶν
Βόρεια: Τὸ πευκοδάσος Ἀναργυρείου καὶ Κοργιαλενείου Σχολῆς Σπετσῶν.
Νότια: Τὸ πευκοδάσος Ἀναργυρείου καὶ Κοργιαλενείου Σχολῆς Σπετσῶν.

Ἡ ἀπόφαση αὐτὴ νὰ δημοσιευθεῖ στὴν Ἐφημερίδα τῆς Κυβερνήσεως.


Ναύπλιο, 14 Ἰουλίου 1981

Ὁ Νομάρχης
ΘΑΝΟΣ ΧΑΜΠΙΠΗΣ


Διάγραμμα Άναδασωτέας Έκτάσεως
στη θέση ΞΥΛΟΚΕΡΙΖΑ περιφερείας Δήμου Σπετσών.

ΚΛΙΜΑΚΑ 1:90.000

Άνήκει στην Α.Σ. 887/14-7-1981 Άπόφαση του Νομάρχου Άργολίδος.

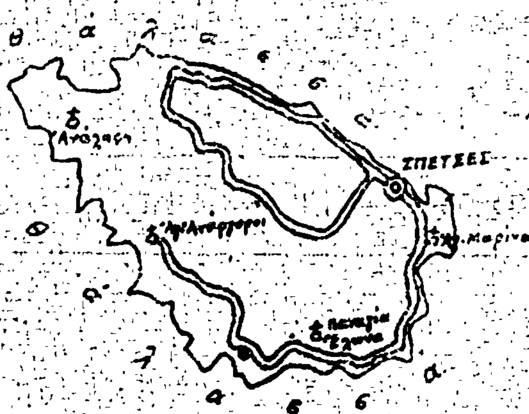

ΚΛΙΜΑΚΑ 1:1000

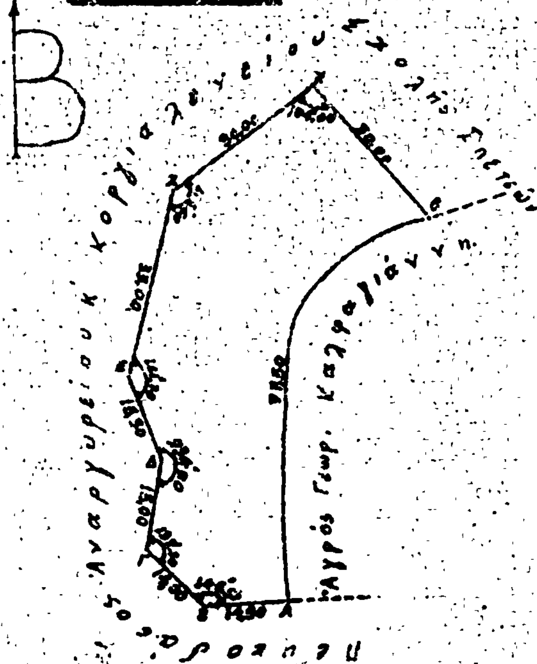

ΥΠΟΜΝΗΜΑ

Αυτοκινητόδρομος.

Αναδασωτέα Έκταση.

Έμβαδόν 2.150 m²

Κρανίδι 22 Ιουνίου 1981

Ό Συντάξας

ΕΘ-ΘΗ
Κρανίδι 22 Ιουνίου 1981
Ό Δασάρχης



ΕΘ-ΘΗ
Ναύπλιο 14-7-1981
Ό Δ/ντής Δασών

ΕΘ-ΘΗ
Ναύπλιο 14-7-1981

ΘΑΝΟΣ ΧΑΜΠΙΠΗΣ

Ἀριθ. Τ. 69694 (2)

Περὶ κηρύξεως ἀναγκαστικῆς ἀπαλλοτριώσεως γιὰ τὴν κατασκευὴ ζώνης σταθμεύσεως στὴ ΧΘ 35 + 175 ἕως ΧΘ 35+325 τῆς ὁδοῦ Γεφύρας Στρυμῶνος—Νέας Περάμου.

Ο ΝΟΜΑΡΧΗΣ ΚΑΒΑΛΑΣ

Ἔχοντας ὑπόψη:

1) Τὴν ἔκθεση ἀπαλλοτριώσεως, τὸ κτηματολογικὸ διάγραμμα καὶ τὸν κτηματολογικὸ πίνακα ποὺ συντάχθηκαν ἀπὸ τὴν 2α ΔΕΚΕ καὶ θεωρήθηκαν στὶς 5.10.81 ἀπὸ τὴν 5η ΠΥΔΕ καὶ ἀφοροῦν τὴν ἀπαλλοτρίωση τοῦ θέματος.

2) Τὶς διατάξεις τοῦ Ν.Δ. 797/71 «περὶ ἀναγκαστικῶν ἀπαλλοτριώσεων».

3) Τὸ Ν. 653/77 «περὶ ὑποχρεώσεως τῶν παροδίων ἰδιοκτητῶν διὰ τὴν διάνοιξιν ἐθνικῶν ὁδῶν κλπ.» καὶ τὸ Π.Δ. 929/79 «περὶ τῆς ἐκτελέσεως τοῦ ἄρθρου 1 τοῦ Ν. 653/1977».

4) Τὸ Β.Δ. 139/71 «περὶ ἁρμοδιότητος τῶν Νομαρχῶν πρὸς κήρυξιν ἀναγκαστικῶν τινῶν ἀπαλλοτριώσεων».

5) Τὸ ἄρθρο 23 τοῦ Π.Δ. 25/28.11.1929 «περὶ κωδικοποιήσεως τῶν περὶ κατασκευῆς καὶ συντηρήσεως ὁδῶν κειμένων διατάξεων», ἀποφασίζουμε:

Κηρύσσουμε ἀναγκαστικὴ ἀπαλλοτρίωση γιὰ λόγους δημοσίας ὠφέλειας ἤτοι γιὰ τὴν κατασκευὴ ζώνης σταθμεύσεως στὴ ΧΘ 35 + 175 ἕως ΧΘ 35 + 325 τῆς ὁδοῦ Γέφυρας Στρυμῶνος—Ν. Περάμου, ἐκτάσεως συνολικοῦ ἐμβαδοῦ 1.750 μ² ὅπως φαίνεται στὸ κτηματολογικὸ διάγραμμα μὲ κλίμακα 1:500 καὶ στὸν κτηματολογικὸ πίνακα ποὺ τὸ συνοδεύει, ποὺ συντάχθηκαν ἀπὸ τὴν 2η ΔΕΚΕ καὶ θεωρήθηκαν ἀπὸ τὸν Προϊστάμενο τῆς 5ης ΠΥΔΕ.

Ἐπὶ τῆς ἀπαλλοτριουμένης ἐκτάσεως καὶ ὅσων ὑπάρχουν σ' αὐτήν, προβάλλουν δικαιώματα κυριότητας οἱ: 1) Τζιτζιὸς Χρῆστος τοῦ Μιχαήλ, 2) Ψάλτης Δημήτριος τοῦ Χριστοδούλου, 3) Κιόρογλου Νικόλαος τοῦ Ἀθανασίου.

Ἡ ἀπαλλοτρίωση κηρύσσεται ὑπὲρ τοῦ Δημοσίου καὶ μὲ δαπάνη του ποὺ θὰ ἀντιμετωπισθεῖ ἀπὸ τὶς πιστώσεις γιὰ ἔργα δημοσίων ἐπενδύσεων ἁρμοδιότητας Ὑπουργείου Δημοσίων Ἔργων (ἔργο ἀριθ. 7871000 τῆς ΣΑΕ 8171 «ἀποπεράτωση ὁδοῦ Γεφ. Στρυμῶνος—Ν. Περάμου καὶ βελτίωση συνδετηρίου ὁδοῦ μὲ Ἐθν. ὁδὸ Θεσ/νίκης—Καβάλας»).

Ἡ παροῦσα ἀπόφαση νὰ δημοσιευθεῖ στὴν Ἐφημερίδα τῆς Κυβερνήσεως.

Καβάλα, 16 Ὀκτωβρίου 1981

Ὁ Νομάρχης
ΘΕΟΔΩΡΟΣ Ε. ΑΣΠΑΣΙΔΗΣ

Ἀριθ. 5857 (3)

Περὶ ἐπικυρώσεως ἐκθέσεως καὶ διαγράμματος καθορισμοῦ ὁριογραμμῆς αἰγιαλοῦ—παραλίας στὴ θέση «ΦΙΛΙΖΗ» Κοινότητας Ναούσης Νήσου Πάρου, Ν. Κυκλάδων.

Ο ΝΟΜΑΡΧΗΣ ΚΥΚΛΑΔΩΝ

Ἔχοντας ὑπόψη:

1. Τὶς διατάξεις τοῦ ἄρθρ. 1 τοῦ Ν. 3200/55 «περὶ διοικητικῆς ἀποκεντρώσεως».

2. Τὸ Ν.Δ. 11/12.11.1929 «περὶ Διοικήσεως Δημοσίων Κτημάτων».

3. Τὰ ἄρθρ. 1. 2 τοῦ Α.Ν. 2344/1940 «περὶ αἰγιαλοῦ καὶ παραλίας».

4. Τὸ Π.Δ. 636/77 «περὶ διαρθρώσεως τοῦ Ὑπουργείου Οἰκονομικῶν καὶ Ὀργανισμοῦ τῶν ὑπηρεσιῶν αὐτοῦ».

5. Τὸ τοπογραφικὸ διάγραμμα τῆς περιοχῆς «ΦΙΛΙΖΗ» Κοινότητας Ναούσης Νήσου Πάρου, ὑπὸ κλίμακα 1:500, ποὺ συντάχθηκε τὸν Ἀπρίλιο 1980 ἀπὸ τὸν Ἠλία Π. Οἰκονομόπουλο, διπλωματοῦχο τοπογράφο μηχανικό, τὸ ὁποῖο θεωρήθηκε στὶς 14.7.80 καὶ ἐπαληθεύθηκε ἐπὶ τόπου, γιὰ τὴν ἀκρίβεια τῆς ἀποτυπώσεως, ἀπὸ τὸ Δημήτριο Τζουμακίδη, Νομομηχανικό, Δ/ντὴ Τεχν. Ὑπηρεσιῶν Ν. Κυκλάδων καὶ στὸ ὁποῖο χαράχθηκε μὲ ἐρυθρὰ γραμμὴ τὸ ὅριο τοῦ αἰγιαλοῦ καὶ μὲ κίτρινη τὸ ὅριο τῆς παραλίας.

6. Τὴν ἀπὸ 16.7.80 ἔκθεση τῆς ἐπιτροπῆς τοῦ ἄρθρ. 74 Π.Δ. 636/77.

7. Τὴ σύμφωνη γνώμη τοῦ Γενικοῦ Ἐπιτελείου Ναυτικοῦ, ἡ ὁποία διατυπώθηκε με τὸ Φ. 187.2/625/80/Σ.2040/29.9.1980 ἔγγραφό του, ἀποφασίζουμε:

Ἐπικυρώνουμε τὴν ἀπὸ 16.7.80 ἔκθεση τῆς ἐπιτροπῆς καὶ τὸ οἰκεῖο τοπογραφικὸ διάγραμμα τῆς περιοχῆς «ΦΙΛΙΖΗ», Κοινότητας Ναούσης Νήσου Πάρου, γιὰ τὸν καθορισμὸ ὁριογραμμῶν αἰγιαλοῦ καὶ παραλίας.

Ἡ ἀπόφαση αὐτή, ἡ ἔκθεση τῆς ἐπιτροπῆς καὶ τὸ οἰκεῖο τοπογραφικὸ διάγραμμα, νὰ δημοσιευθοῦν στὴν Ἐφημερίδα τῆς Κυβερνήσεως.

Ἑρμούπολη, 22 Σεπτεμβρίου 1981

Ὁ Νομάρχης
ΠΑΝΑΓΙΩΤΗΣ ΒΛΑΧΟΣΩΤΗΡΟΣ

ΕΚΘΕΣΙΣ

Καθορισμοῦ Αἰγιαλοῦ καὶ παραλίας εἰς τὴν θέσιν «ΦΙΛΙΖΗ» Κοινότητας Ναούσης Νήσου Πάρου.

Ἐν Πάρῳ σήμερον τὴν 16ην Ἰουλίου 1980, ἡμέρα Τετάρτη καὶ ὥραν 9ην πρωϊνὴν οἱ ὑπογεγραμμένοι:

1. Μαρία Τσουρῆ — Δρεττάκη, Οἰκονομικὸς Ἔφορος Πάρου.

2. Δημήτριος Τζουμακίδης, Νομ/κὸς ἐπὶ 4ῳ Τεχν. Ὑπηρεσίας Νομοῦ Κυκλάδων.

3. Ἀνδρέας Κοκκώνης—Λιμενάρχης Πάρου, ἀποτελοῦντες τὴν κατὰ νόμον ἐπιτροπὴν καθορισμοῦ Αἰγιαλοῦ καὶ παραλίας εἰς θέσιν «ΦΙΛΙΖΗ» Κοινότητας Ναούσης Πάρου.

Ἡ Ἐπιτροπή, ἔχουσα ὑπ' ὄψιν:

Τὸ Τοπογραφικὸ διάγραμμα τῆς περιοχῆς ὑπὸ κλίμακα 1:500 συνταχθὲν ὑπὸ τοῦ Διπλωματούχου Τοπογράφου Μηχανικοῦ Ἠλία Παν. Οἰκονομοπούλου, τὴν 25ην Ἀπριλίου 1980 καὶ θεωρηθὲν ἁρμοδίως ὑπὸ τοῦ Νομομηχανικοῦ Τεχνικῶν Ὑπηρεσιῶν Νομοῦ Κυκλάδων, καθορίζει, χαράσσει διὰ ἐρυθρᾶς τὸ ὅριον τοῦ Αἰγιαλοῦ ὡς πολυγωνικὴ 1, 2, 3, ...19 καὶ διὰ κιτρίνης τὸ ὅριον τῆς παραλίας ὡς πολυγωνικὴ 1', 2', 3',..........20'. Ὁ Αἰγιαλὸς καὶ ἡ παραλία καθορίζεται διὰ πρώτην φοράν.

Αἱ ἐξασφαλίσεις ἐγένοντο διὰ πολικῶν συντεταγμένων ἐκ τῶν κορυφῶν τῆς ὁδεύσεως ἀποτυπώσεως.

Ἡ Πρόεδρος
ΜΑΡΙΑ ΤΣΟΥΡΗ—ΔΡΕΤΤΑΚΗ

Τὰ Μέλη
ΔΗΜΗΤΡΙΟΣ ΤΖΟΥΜΑΚΙΔΗΣ
ΑΝΔΡΕΑΣ ΚΟΚΚΩΝΗΣ

ΤΟΠΟΓΡΑΦΙΚΟΝ ΔΙΑΓΡΑΜΜΑ


ΠΡΟΣ ΚΑΘΟΡΙΣΜΟΝ ΑΙΓΙΑΛΟΥ ΚΑΙ ΠΑΡΑΛΙΑΣ

ΚΟΙΝΟΤΗΤΟΣ ΝΑΟΥΣΗΣ

ΝΗΣΟΥ ΠΑΡΟΥ

ΣΥΡΟΣ ΑΠΡΙΛΙΟΣ 1983


Ο ΣΥΝΤΑΞΑΣ ΜΗΧΑΝΙΚΟΣ

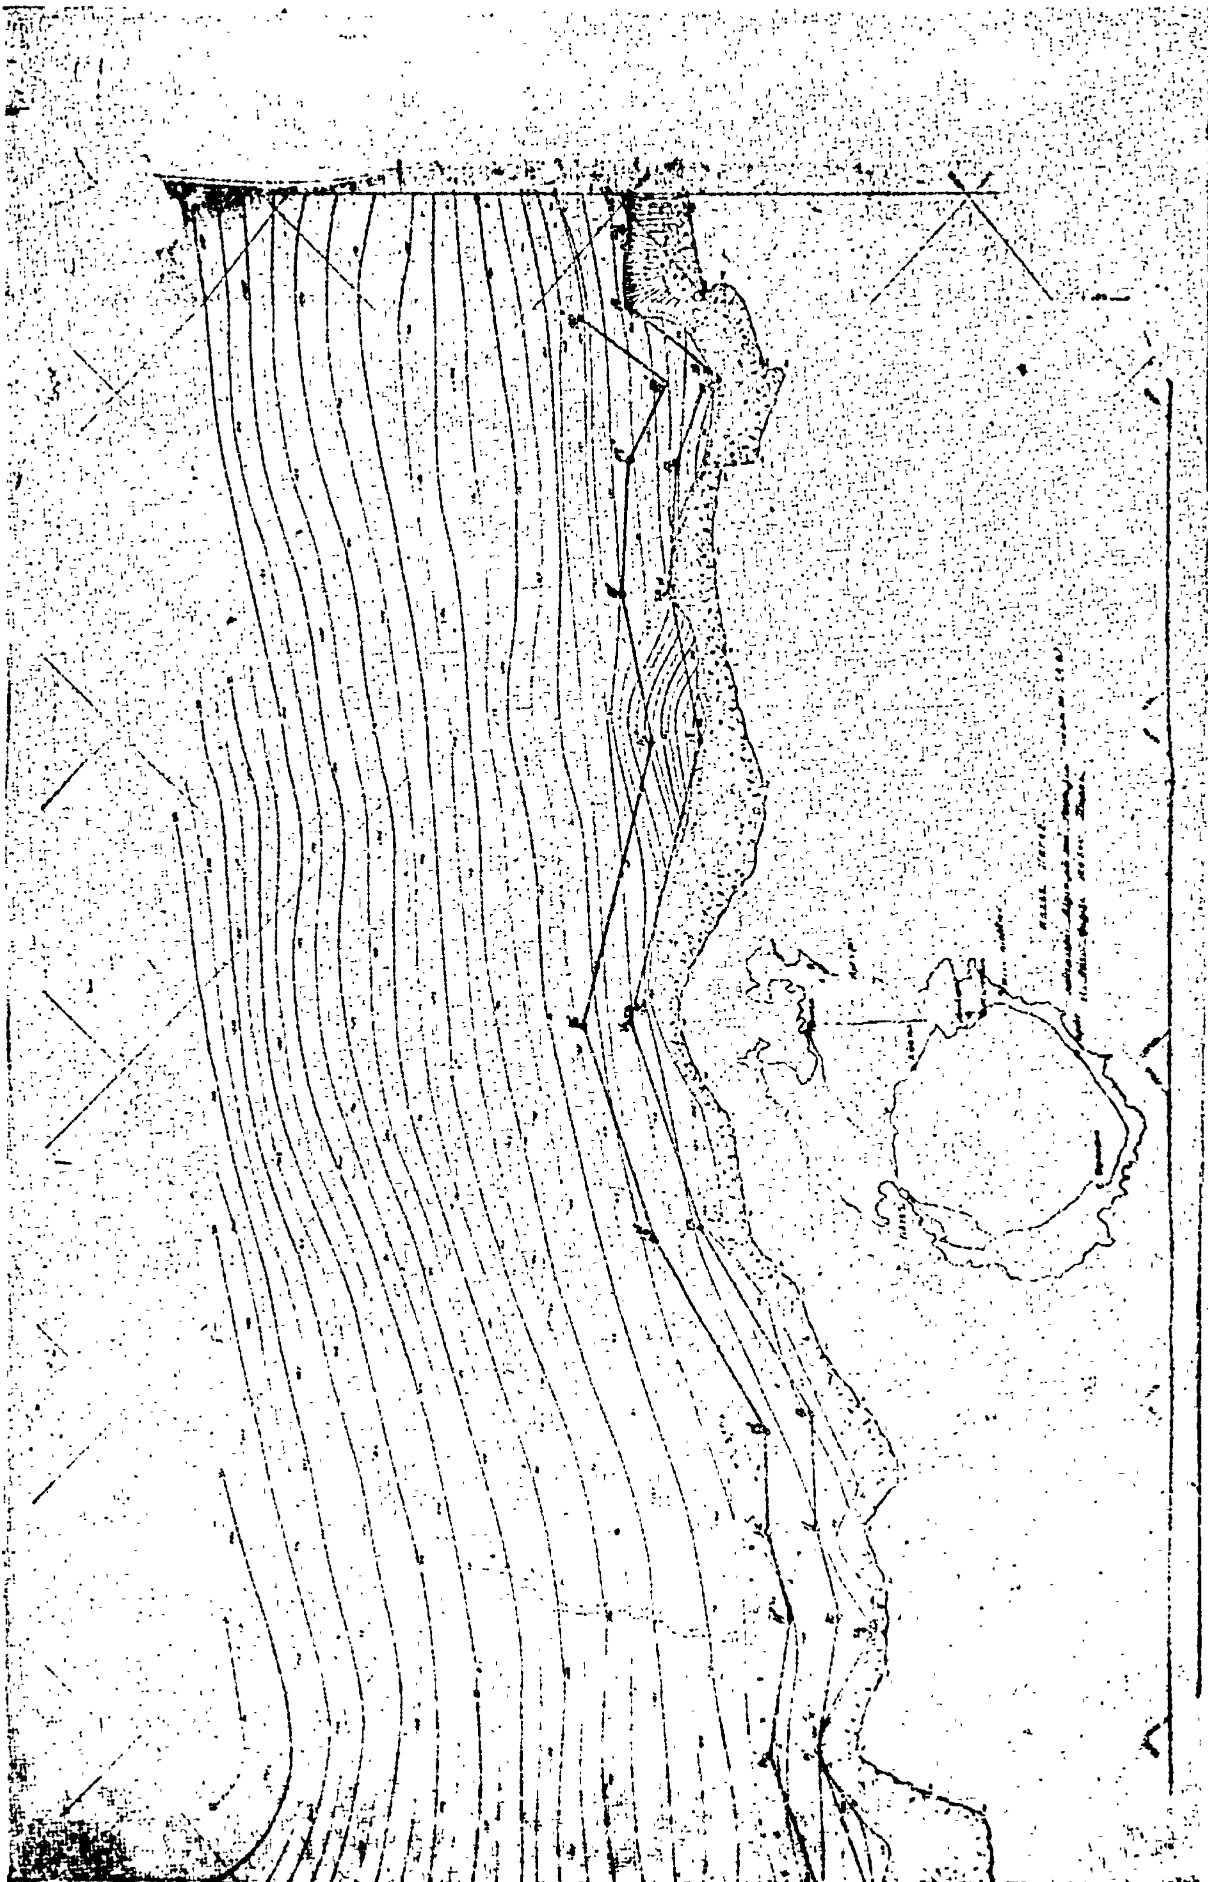

(1)

Εξαρτήσεις κορυφών οδεύσεως Αιγιαλού και Παραλίας

Εξαρτήσεις ελήφθη το δια πολικών συντεταγμένων των κορυφών της οδεύσεως Αποτυπώσεως.

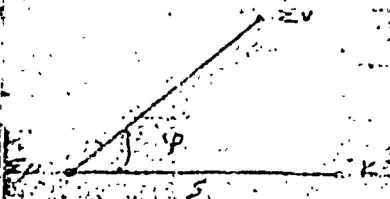

Σμ: Κορυφή Στάσεως

Σν: Κορυφή Προσανατολισμού

Κ: Κορυφή Αιγιαλού και Παραλίας

Κn	Σμ	Σν	φ	S	Κ'	Σμ	Σν	φ	S
1	Σ1	Σ2	233,70	15,20	1'	Σ1	Σ2	265,90	20,80
2	Σ1	Σ2	149,90	5,50	2'	Σ1	Σ2	284,40	7,40
3	Σ1	Σ2	372,00	64,40	3'	Σ1	Σ2	362,20	63,25
4	Σ1	Σ2	371,60	97,10	4'	Σ1	Σ2	367,10	103,90
5	Σ1	Σ2	395,25	87,60	5'	Σ1	Σ2	373,55	106,70
6	Σ3	Σ2	398,60	75,50	6'	Σ1	Σ2	392,85	97,00
7	Σ3	Σ2	376,60	54,50	7'	Σ3	Σ2	7,10	72,80
8	Σ3	Σ2	382,50	13,60	8'	Σ3	Σ2	387,25	49,10
8Α	Σ3	Σ2	149,90	26,10	9'	Σ3	Σ2	76,90	19,00
9	Σ3	Σ2	149,40	63,20	9Α'	Σ3	Σ2	127,60	29,40
10	Σ3	Σ2	158,90	90,10	10'	Σ3	Σ2	140,40	67,00
11	Σ4	Σ3	182,10	23,50	11'	Σ4	Σ3	122,10	15,40
12	Σ4	Σ3	193,90	46,60	12'	Σ4	Σ3	160,90	28,90
13	Σ4	Σ3	184,80	90,50	13'	Σ4	Σ3	180,25	46,20
14	Σ4	Σ3	[illegible]	89,10	14'	Σ4	Σ3	177,80	92,20

ο Πρόεδρος

Τα Μέλη

ΜΑΡΙΑ ΤΣΟΥΡΗ - ΛΙΕΤΤΑΚΗ
Έφορ. Τμημ/χης Α'

ΔΗΜΗΤΡΙΟΣ ΤΖΟΥΜΑΚΙΔΗΣ

ΚΟΚΚ[illegible]ΗΣ Ανδρέας
Σημαιοφόρος Λ.Σ. (Ε.Υ)

Δ	Σμ	Σν	φ	S	Κ'	Σμ	Σν	φ	S
15	Ε6	Ε5	380,90	30,35	15'	Ε6	Ε5	7,30	91,00
16	Ε6	Ε5	237,90	1,50	16'	Ε6	Ε5	1,30	30,60
17	Ε6	Ε5	400,00	27,60	17'	Ε6	Ε5	200,40	18,90
18	Ε6	Ε5	208,10	48,00	18'	Ε6	Ε5	178,80	29,50
19	Ε6	Ε5	187,50	64,20	19'	Ε6	Ε5	125,30	44,10
					20'	Ε6	Ε5	173,00	61,4[illegible]

Ο Πρόεδρος Τα Μέλη

Φραγκάκη

ΠΟΛΥΓΩΝΙΚΗ ΑΙΓΙΑΛΟΥ

Κ	Χ	Ψ	S
1	-17324,10	-15121,15	
2	-17312,[illegible]	-15118,50	15.33
3	-17302,65	-15051,65	67.64
4	-17287,20	-15019,40	32,21
5	-17268,[illegible]	-15020,30	35.08
6	-17226,[illegible]	-15034,80	23,40
7	-17217,10	-15044,15	30,47
8	-17185,40	-15017,60	40,28
8Α	-17164,20	-14985,20	38,69
9	-17148,10	-14952,75	37,12
10	-17124,[illegible]	-14935,40	28,67
11	-17115,40	-14919,25	18,74
12	-17099,10	-14902,15	23.99
13	-17087,25	-14858,80	44,84
14	-17067,9[illegible]	-14819,00	44,43
15	-17016,[illegible]	-14788,[illegible]	60.15
16	-16998,35	-14761,90	31,62
17	-16979,[illegible]	-14744,50	21,[illegible]
18	-16933,[illegible]	-14736,00	20.91
19	-16[illegible]	-1471[illegible]	22.28

ΠΟΛΥΓΩΝΙΚΗ ΠΑΡΑΛΙΑΣ

Κ'	Χ	Ψ	S
1'	-17335,10	-15113,60	
2'	-17321,10	-15112,10	14,08
3'	-17312,50	-15051,75	60,96
4'	-17303,50	-15011,80	40,95
5'	-17293,50	-15010,50	10.08
6'	-17267,15	-15030,70	33.20
7'	-17246,10	-15024,75	21,87
8'	-17217,60	-15034,10	30.00
9'	-17194,50	-15010,90	32,81
9Α	-17172,15	-14980,60	37,57
10'	-17155,20	-14946,10	38.44
11'	-17132,25	-14928,75	28,77
12'	-17122,60	-14912,80	18.64
13'	-17108,40	-14878,15	20,40
14'	-17096,40	-14853,60	46,14
15'	-17075,20	-14812,25	46.46
16'	-1[illegible],80	-14781,32	59.97
17'	-1[illegible]	-14[illegible],15	31,47
18'	-16985,[illegible]	-14736,65	27,61
19'	-16[illegible],70	-14731,15	17.58
20'	-16971,00	-14708,50	22,77

ὁ Πρόεδρος   Τα Μέλη

Στρεττάκη

ΕΛΠΙΔΑ [illegible] ΣΤΡΕΤΤΑΚΗ
Έφορ. Τμημ/χης Α'

[illegible] Σημαιοφόρος Λ.Σ.(ΕΥ)